
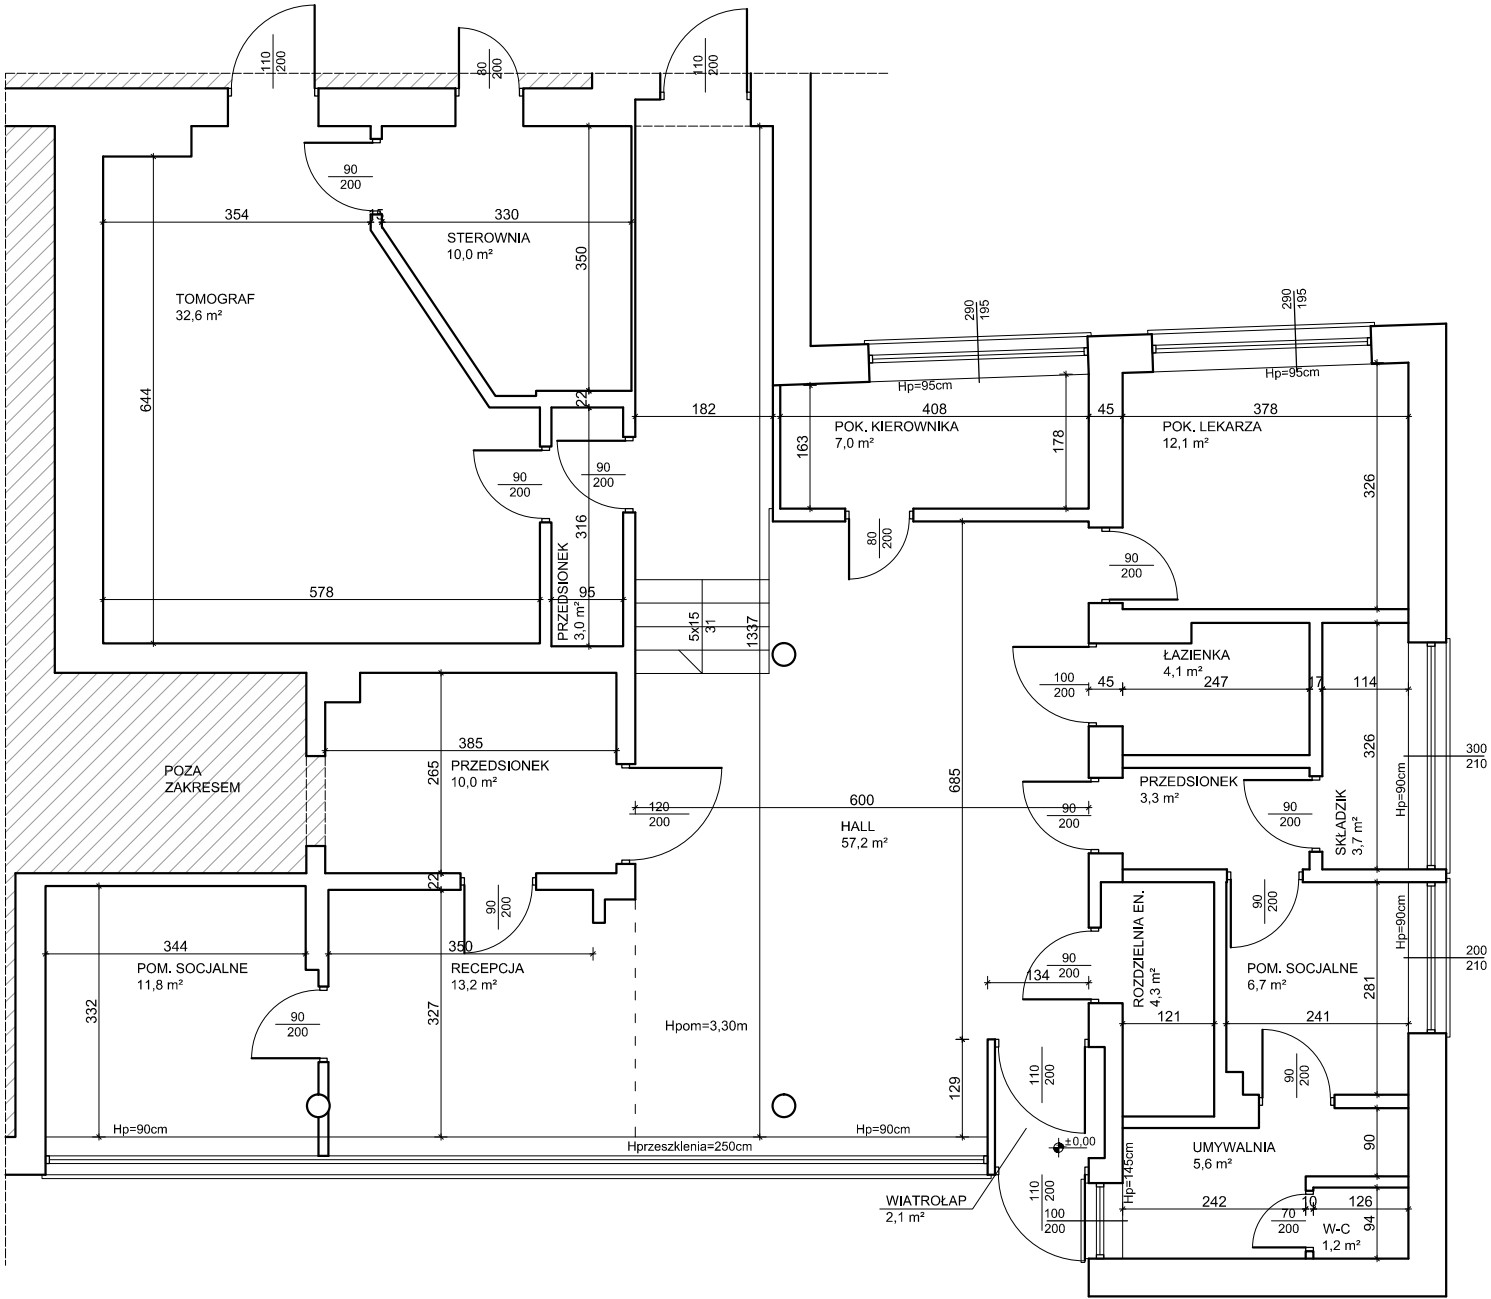



RZUT PARTERU
(INWENTARYZACJA)
SKALA 1 : 100

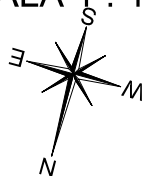

Zestawienie powierzchni użytkowej		
Nr. Pom.	Nazwa pomieszczenia	pow. uż.
1.	2.	3.
	Wiatrolap	2,1
	Hall	57,2
	Recepcja	13,2
	Pomieszczenie socjalne	11,8
	Przedśionek	10,0
	Przedśionek	3,0
	Tomograf	32,6
	Sterownia	10,0
	Pokój kierownika	7,0
	Pokój lekarski	12,1
	Łazienka	4,1
	Przedśionek	3,3
	Składzik	3,7
	Pomieszczenie socjalne	6,7
	Umywalnia	5,6
	W-C	1,2
	Rozdzielnia elektryczna	4,3
	RAZEM	187,9

 Grzegorz Makowski 28-100 Busko-Zdrój ul. Wojska Polskiego 2 tel. 505 830 433		NAZWA OPRACOWANIA: Pracownia Tomografii Komputerowej znajdująca się w Budynku Oddziału Gruźlicy i Chorób Płuc Zespołu Opieki Zdrowotnej w Busku - Zdroju	
Imię i nazwisko / Upr.		PODPIS:	
PROJEKTOWAŁ: mgr inż. arch. Grzegorz Makowski Upr. 10/PKOKK/2012		ADRES: Zespół Opieki Zdrowotnej w Busku - Zdroju ul. Bohaterów Warszawy 67 28-100 Busko - Zdrój	
DATA: 07. 2023 r.	TYTUŁ RYSUNKU: RZUT PARTERU (INWENTARYZACJA)		NR RYS: 01