



RZUT PARTERU  
SKALA 1 : 100

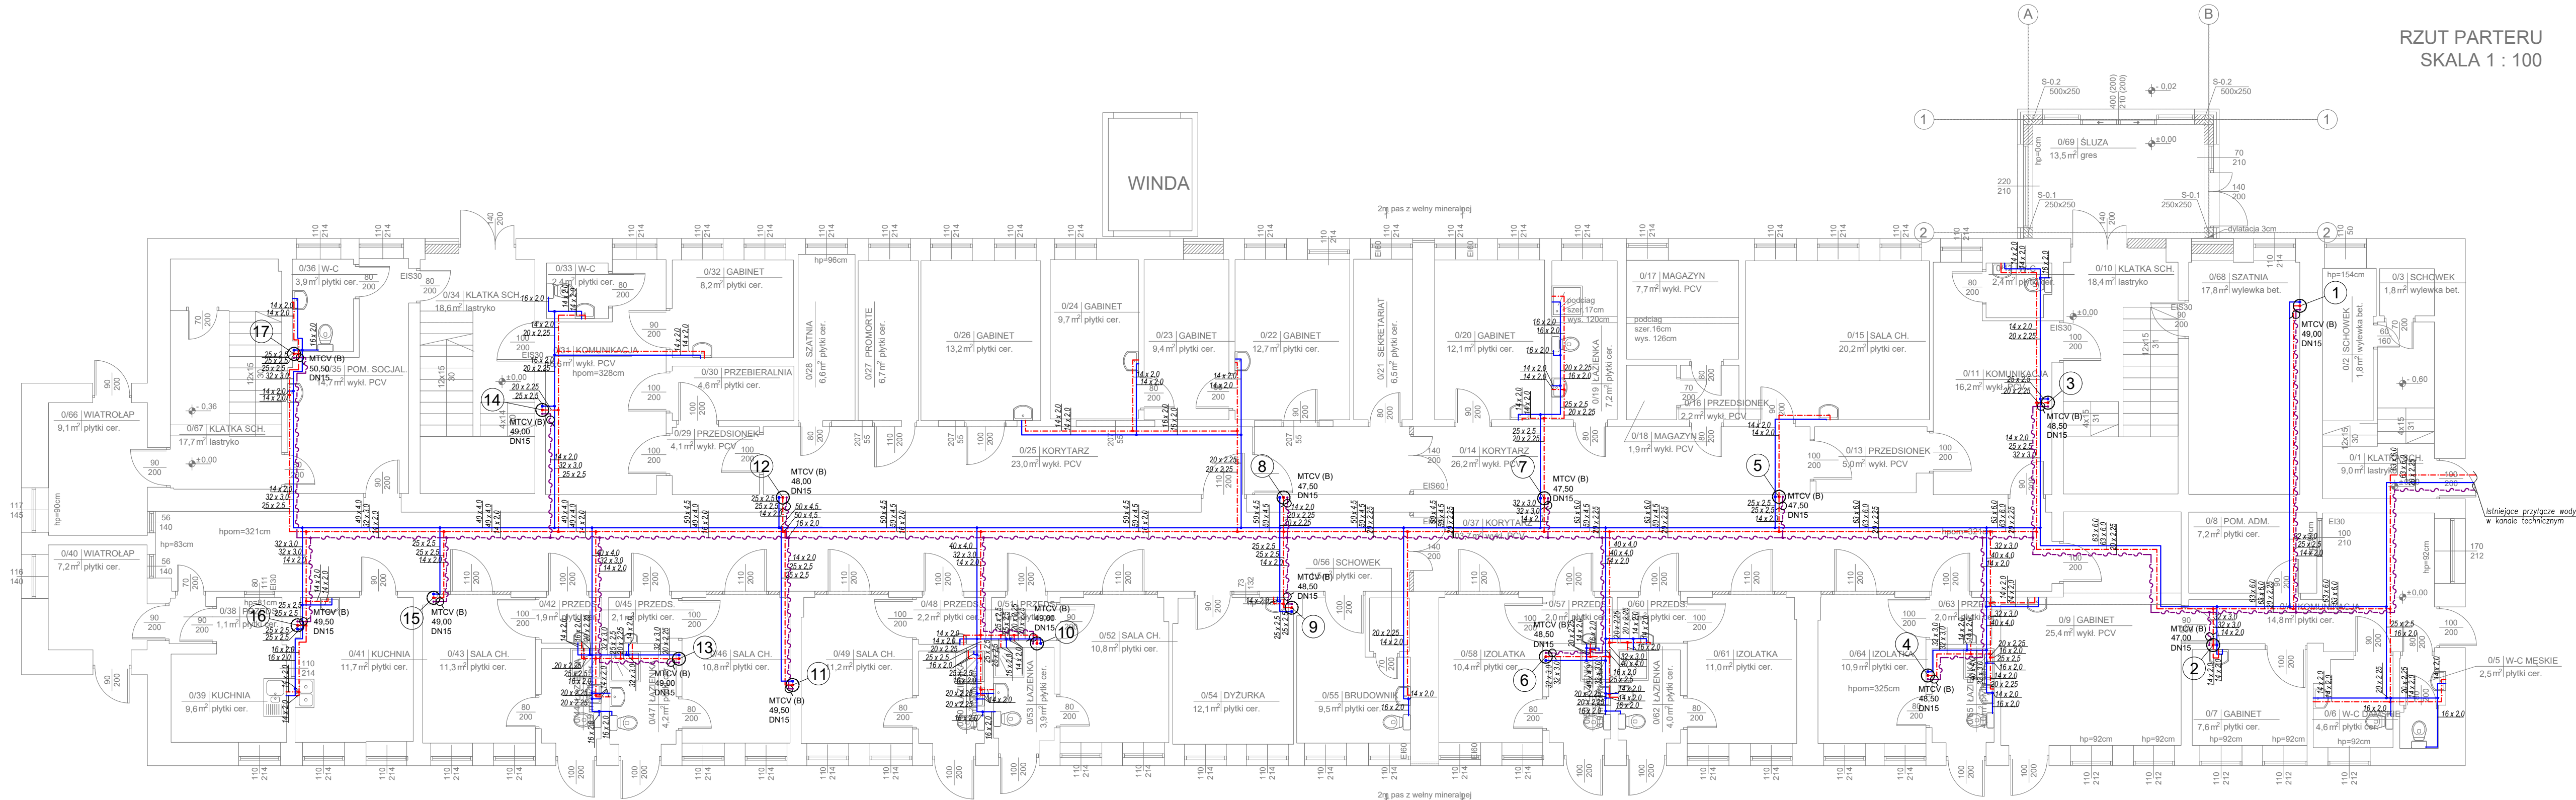


OZNACZENIA:

- - - instalacja wody ciepłej
- - - instalacja wody zimnej
- - - instalacja cyrkulacji
- MTCV (B) - zawór podpiępowy na cyrkulacji
- pion wody zimnej, ciepłej i cyrkulacji

U W A G A :

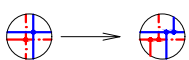

<div><div>PROJEKT</div></div> <div><b>Grzegorz Makowski</b> 28-100 Busko-Zdrój ul. Wojska Polskiego 2 tel. 505 630 433</div>		<b>INWESTOR:</b> Zespół Opieki Zdrowotnej w Busku - Zdroju ul.Bohaterów Warszawy 67, 28 - 100 Busko-Zdrój <b>OBJEKT:</b> Przebudowa i rozbudowa budynku oddziału chorób zakaźnych o dźwign osobowy i przedsionek wejściowy od strony północnej w celu dostosowania zgodnie z wymogami sanitarno epidemiologicznymi w związku z COVID-19. <b>ADRES:</b> dz. nr. ew. 26/22, ul.Bohaterów Warszawy 67, 28-100 Busko - Zdrój	
<b>Imię i nazwisko / Upr.</b>		<b>PODPIS:</b>	
PROJEKTOWAŁ: inż. Edyta Orlińska-Pułka Upr. SWK/0128/POOS/04 SPRAWDZIŁ: mgr inż. Dominik Garbuzik Upr. SWK/0218/PWBS/16			
<b>DATA:</b> 01. 2022 r.	<b>TYTUŁ RYSUNKU:</b> RZUT PARTERU - Instalacja wody		<b>SKALA:</b> 1:100
			<b>NR RYS:</b> 01