


RZUT PARTERU  
SKALA 1 : 100

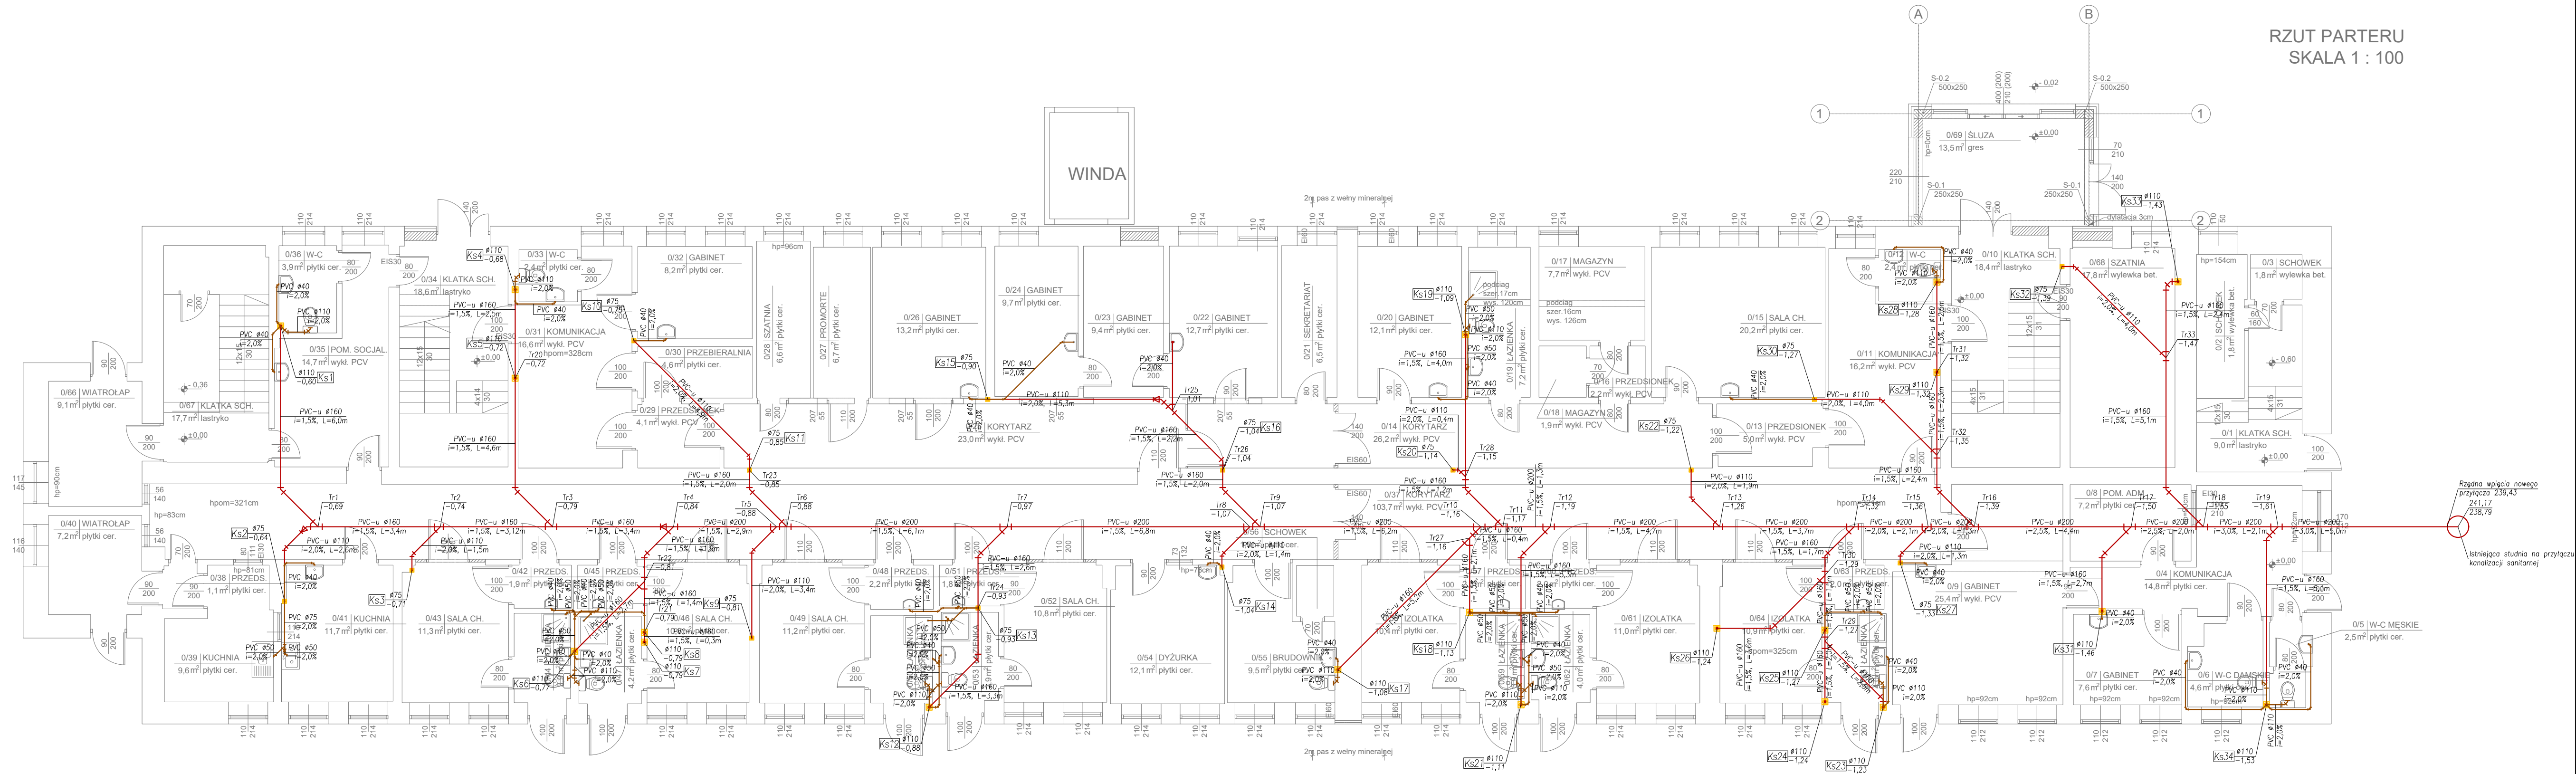

OZNACZENIA:

- instalacja kanalizacji sanitarnej podposadzkowej
- podjęcie kanalizacji sanitarnej
- pion kanalizacji sanitarnej

UWAGA:

- Na rysunku przedstawiono prowadzenie instalacji podposadzkowej z zastosowaniem minimalnych spadków. Dokładne spadki i trasę kanalizacji sanitarnej ustalić na etapie wykonawstwa.

<b>PROJEKT</b> <b>Grzegorz Makowski</b> 28-100 Busko-Zdrój ul. Wojska Polskiego 2 tel. 505 630 433		<b>INWESTOR:</b> Zespół Opieki Zdrowotnej w Busku - Zdroju <b>ul.Bohaterów Warszawy 67, 28 - 100 Busko-Zdrój</b>	
<b>Imię i nazwisko / Upr.</b>		<b>PODPIS:</b>	
<b>PROJEKTOWAŁ:</b> inż. Edyta Orlińska-Pulka Upr. SWK/0128/POOS/04		<b>OBIEKT:</b> Przebudowa i rozbudowa budynku oddziału chorób zakaźnych o dzwign osobowy i przedsionek wejściowy od strony północnej w celu dostosowania zgodnie z wymogami sanitarno epidemiologicznymi w związku z COVID-19.	
<b>SPRAWOWIŁ:</b> mgr inż. Dominik Garbuzik Upr. SWK/0218/PWBS/16		<b>ADRES:</b> dz. nr. ew. 26/22, ul.Bohaterów Warszawy 67, 28-100 Busko - Zdrój	
<b>DATA:</b> 01. 2022 r.	<b>TYTUŁ RYSUNKU:</b> RZUT PARTERU - Instalacja kanalizacji sanitarnej	<b>SKALA:</b> 1:100	<b>NR RYS:</b> 03