


RZUT PIĘTRA  
SKALA 1 : 100

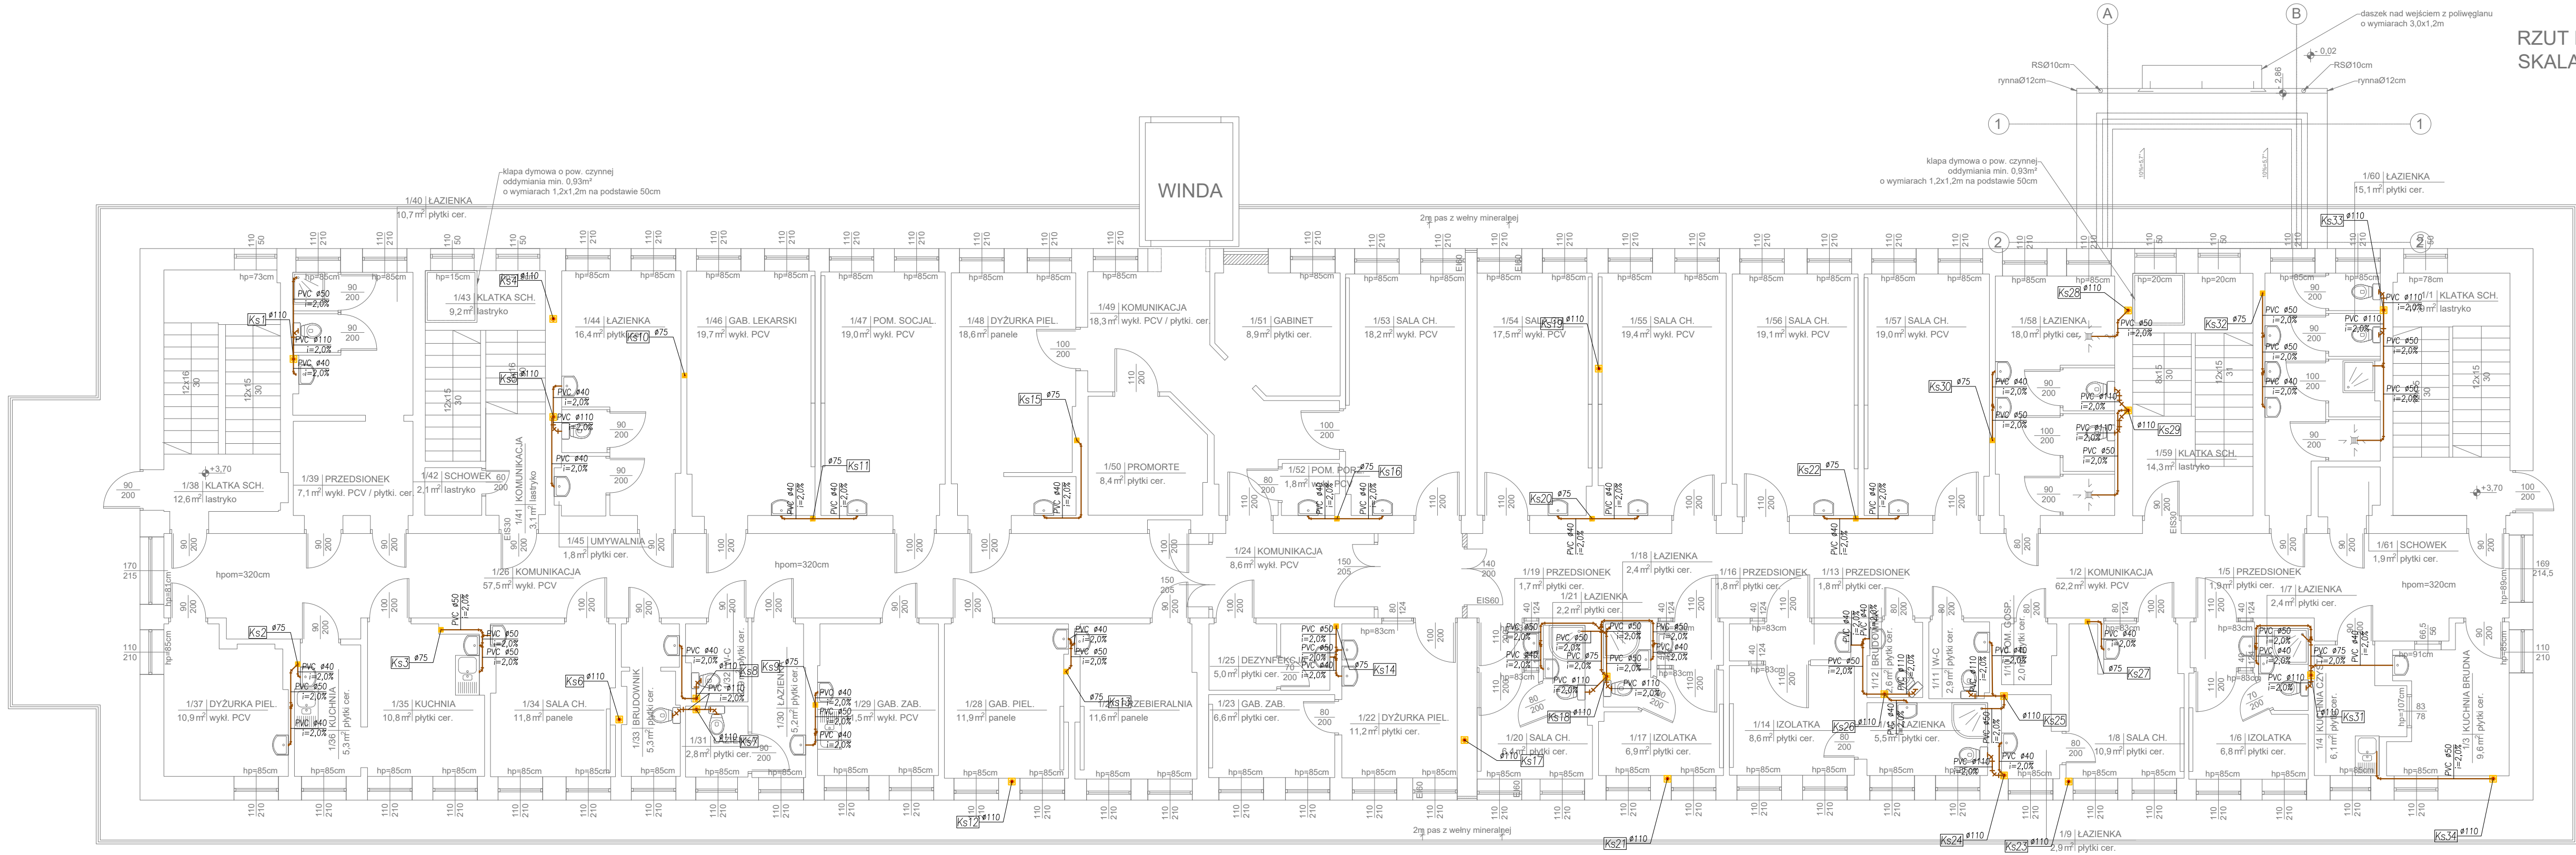

OZNACZENIA:

- instalacja kanalizacji sanitarnej podposadzkowej
- podejście kanalizacji sanitarnej
- pion kanalizacji sanitarnej

UWAGA:

1. Piony kanalizacji sanitarnej wyprowadzić ponad dach i zakończyć rurami  
wywiewnymi odpowiednio dla pionu Ø75 - Ø110; Ø110 - Ø160;

<b>PROJEKT</b> <b>Grzegorz Makowski</b> 28-100 Busko-Zdrój ul. Wojska Polskiego 2 tel. 505 630 433		INWESTOR: Zespół Opieki Zdrowotnej w Busku - Zdroju ul.Bohaterów Warszawy 67, 28 - 100 Busko-Zdrój	
<b>Imię i nazwisko / Upr.</b>		<b>PODPIS:</b>	
PROJEKTOWAŁ: inż. Edyta Orlińska-Pulka Upr. SWK/0128/POOS/04		OBIEKT: Przebudowa i rozbudowa budynku oddziału chorób zakaźnych o dzwign osobowy i przedsionek wejściowy od strony północnej w celu dostosowania zgodnie z wymogami sanitarno epidemiologicznymi w związku z COVID-19.	
SPRAWDZIŁ: mgr inż. Dominik Garbuzik Upr. SWK/0218/PWBS/16		ADRES: dz. nr. ew. 26/22, ul.Bohaterów Warszawy 67, 28-100 Busko - Zdrój	
DATA: 01. 2022 r.	TYTUŁ RYSUNKU: RZUT PIĘTRA - Instalacja kanalizacji sanitarnej	SKALA: 1:100	NR RYS: 04