PLAN SYTUACYJNY
SKALA 1 : 500

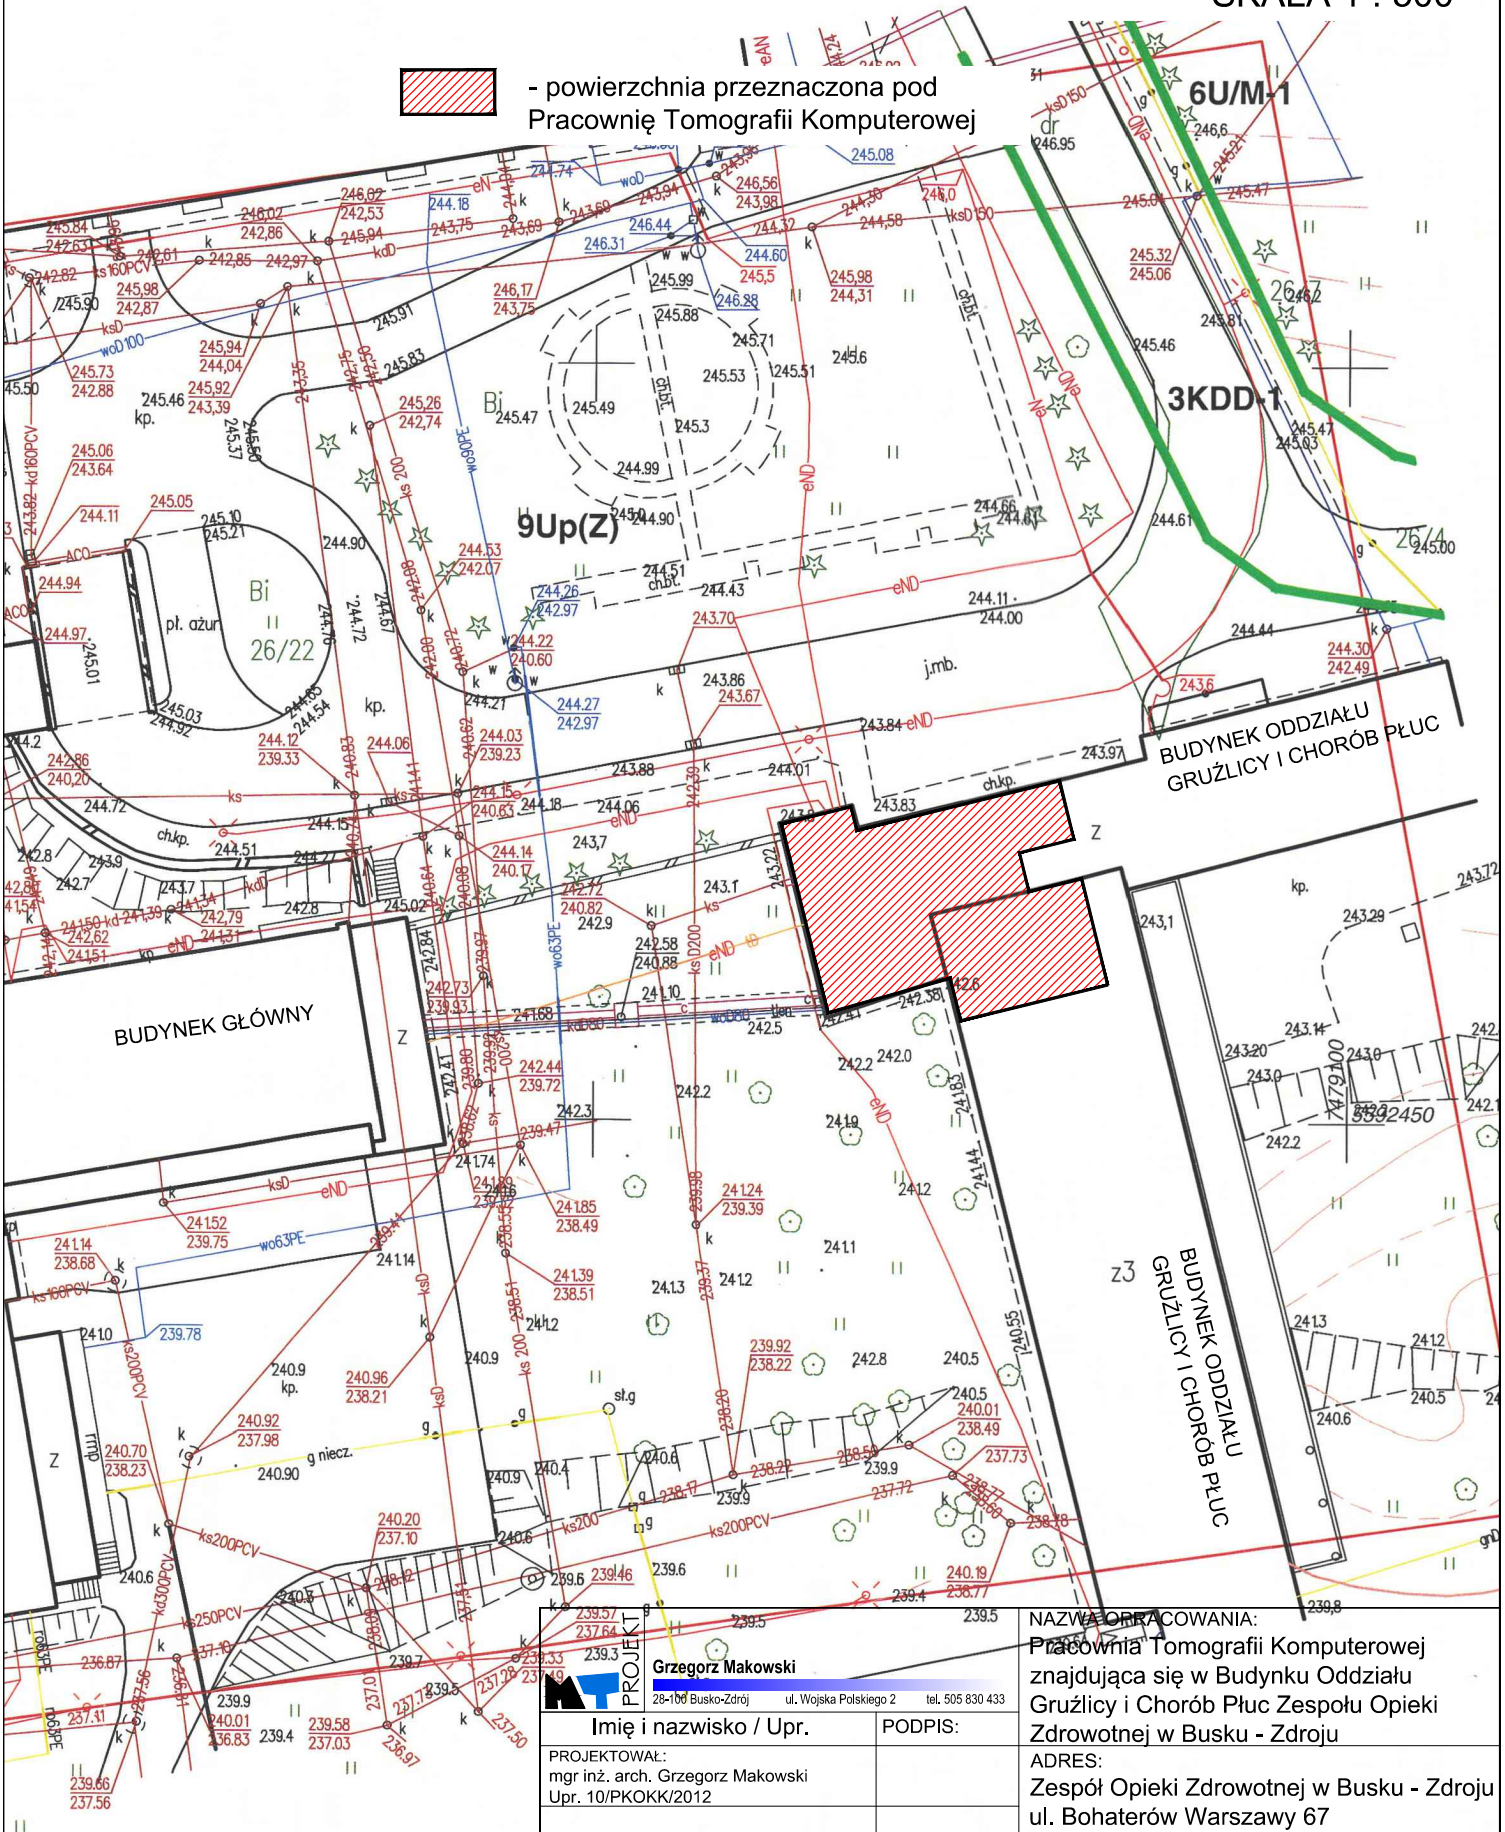

PROJEKT Grzegorz Makowski 28-100 Busko-Zdrój ul. Wojska Polskiego 2 tel. 505 830 433		NAZWA OPRACOWANIA: Pracownia Tomografii Komputerowej znajdująca się w Budynku Oddziału Gruźlicy i Chorób Płuc Zespołu Opieki Zdrowotnej w Busku - Zdroju	
Imię i nazwisko / Upr.	PODPIS:		
PROJEKTOWAŁ: mgr inż. arch. Grzegorz Makowski Upr. 10/PKOKK/2012		ADRES: Zespół Opieki Zdrowotnej w Busku - Zdroju ul. Bohaterów Warszawy 67 28-100 Busko - Zdrój	
DATA: 07. 2023 r.	TYTUŁ RYSUNKU: PLAN SYTUACYJNY	SKALA: 1:500	NR RYS: P1