
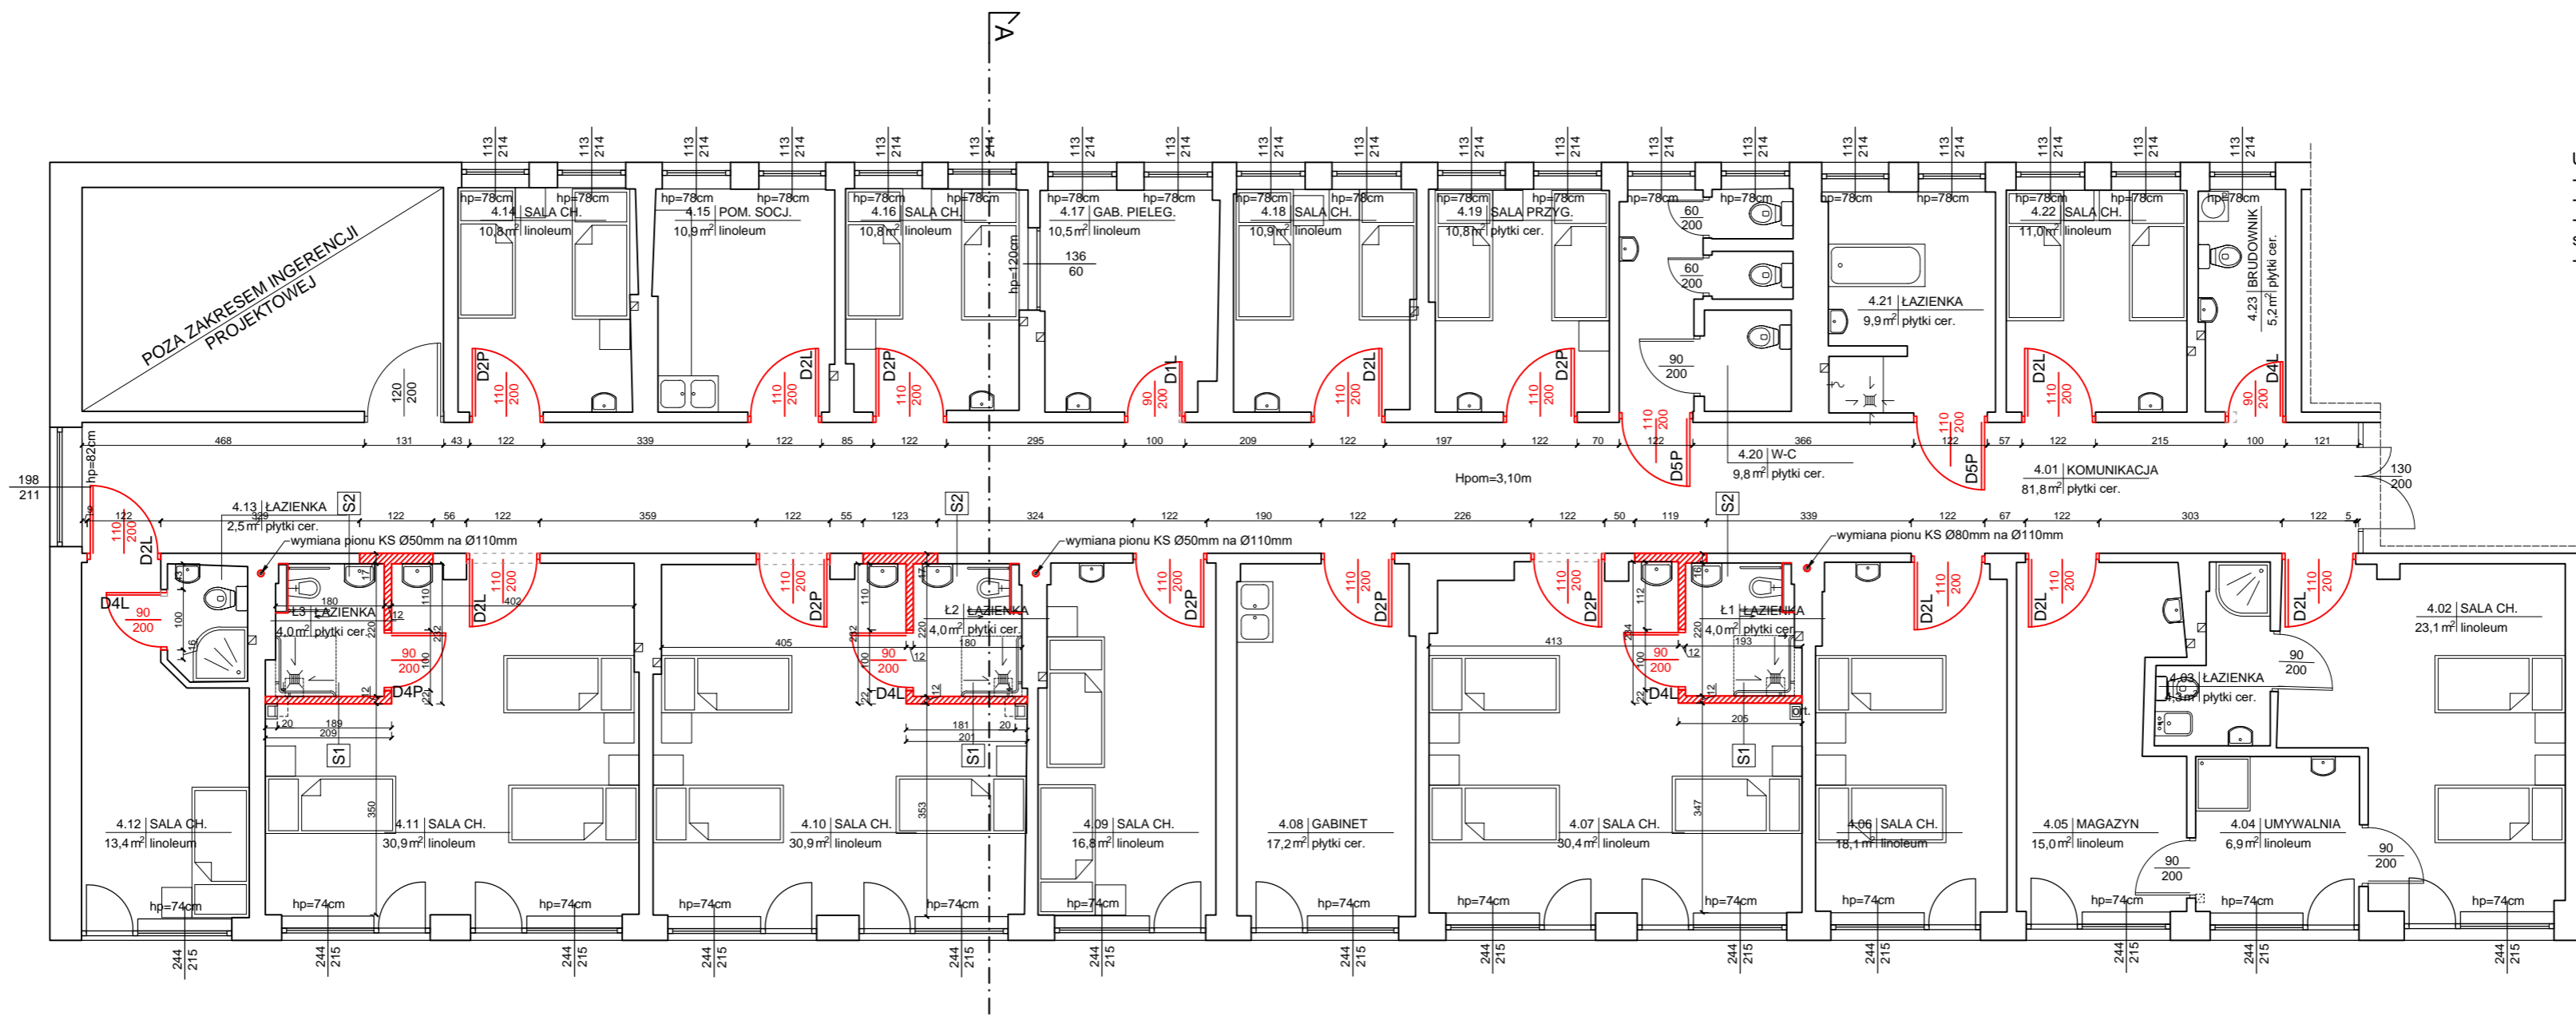


RZUT POZIOMY  
(ODDZIAŁ CHIRURGII)  
SKALA 1 : 100

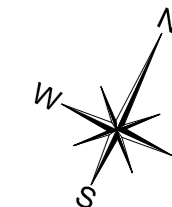

UWAGI:  
- kolor płytek i farby do ustalenia na etapie wykonawstwa  
- płytki podłogowe o spadku w kierunku wpustu podłogowego  
- siedzisko prysznicowe, uchwyty pomocnicze dla osób starszych wg. producenta  
- do łazienek drzwi z kratką wentylacyjną

ilość pokoi:  
1-os - 1szt.  
2-os - 8szt.  
3-os - 3szt.  
Razem: 26 łóżek

- LEGENDA:
- ściany istniejące
  - ściany projektowane
  - wyburzenia
  - 90 / 200 - minimalna szerokość / wysokość drzwi w świetle przejścia
  - drzwi do wymiany lub nowoprojektowane

S1 Ściana łazienki
płytki na kleju do pełnej wysokości
izolacja przeciwwodna np. folia w płynie zmywalną
plyta g-k zielona gr. 1,25 cm
konstrukcja stelażu z wypełnieniem z wełny mineralnej gr. 7,0 cm
plyta g-k gr. 1,25 cm
gład szpachlowa i malowanie farbą zmywalną

S2 Ściana istniejąca
gład szpachlowa i malowanie farbą zmywalną
istniejąca ściana
izolacja przeciwwodna np. folia w płynie
płytki na kleju do pełnej wysokości

 <b>Grzegorz Makowski</b> 28-100 Busko-Zdrój ul. Wojska Polskiego 2 tel. 505 830 433	INWESTOR: Zespół Opieki Zdrowotnej w Busku - Zdroju ul. Bohaterów Warszawy 67 28-100 Busko - Zdrój		
		Imię i nazwisko / Upr. mgr inż. arch. Grzegorz Makowski Upr. 10/PKOKK/2012	PODPIS: Roboty budowlane polegające na remoncie oddziału Chirurgicznego Ogólnego w zakresie wykonania w salach chorych węzłów sanitarnych.
DATA: 01. 2020 r.	TYTUŁ RYSUNKU: RZUT POZIOMY (ODDZIAŁ CHIRURGII)	SKALA: 1:100	NR RYS: 01