
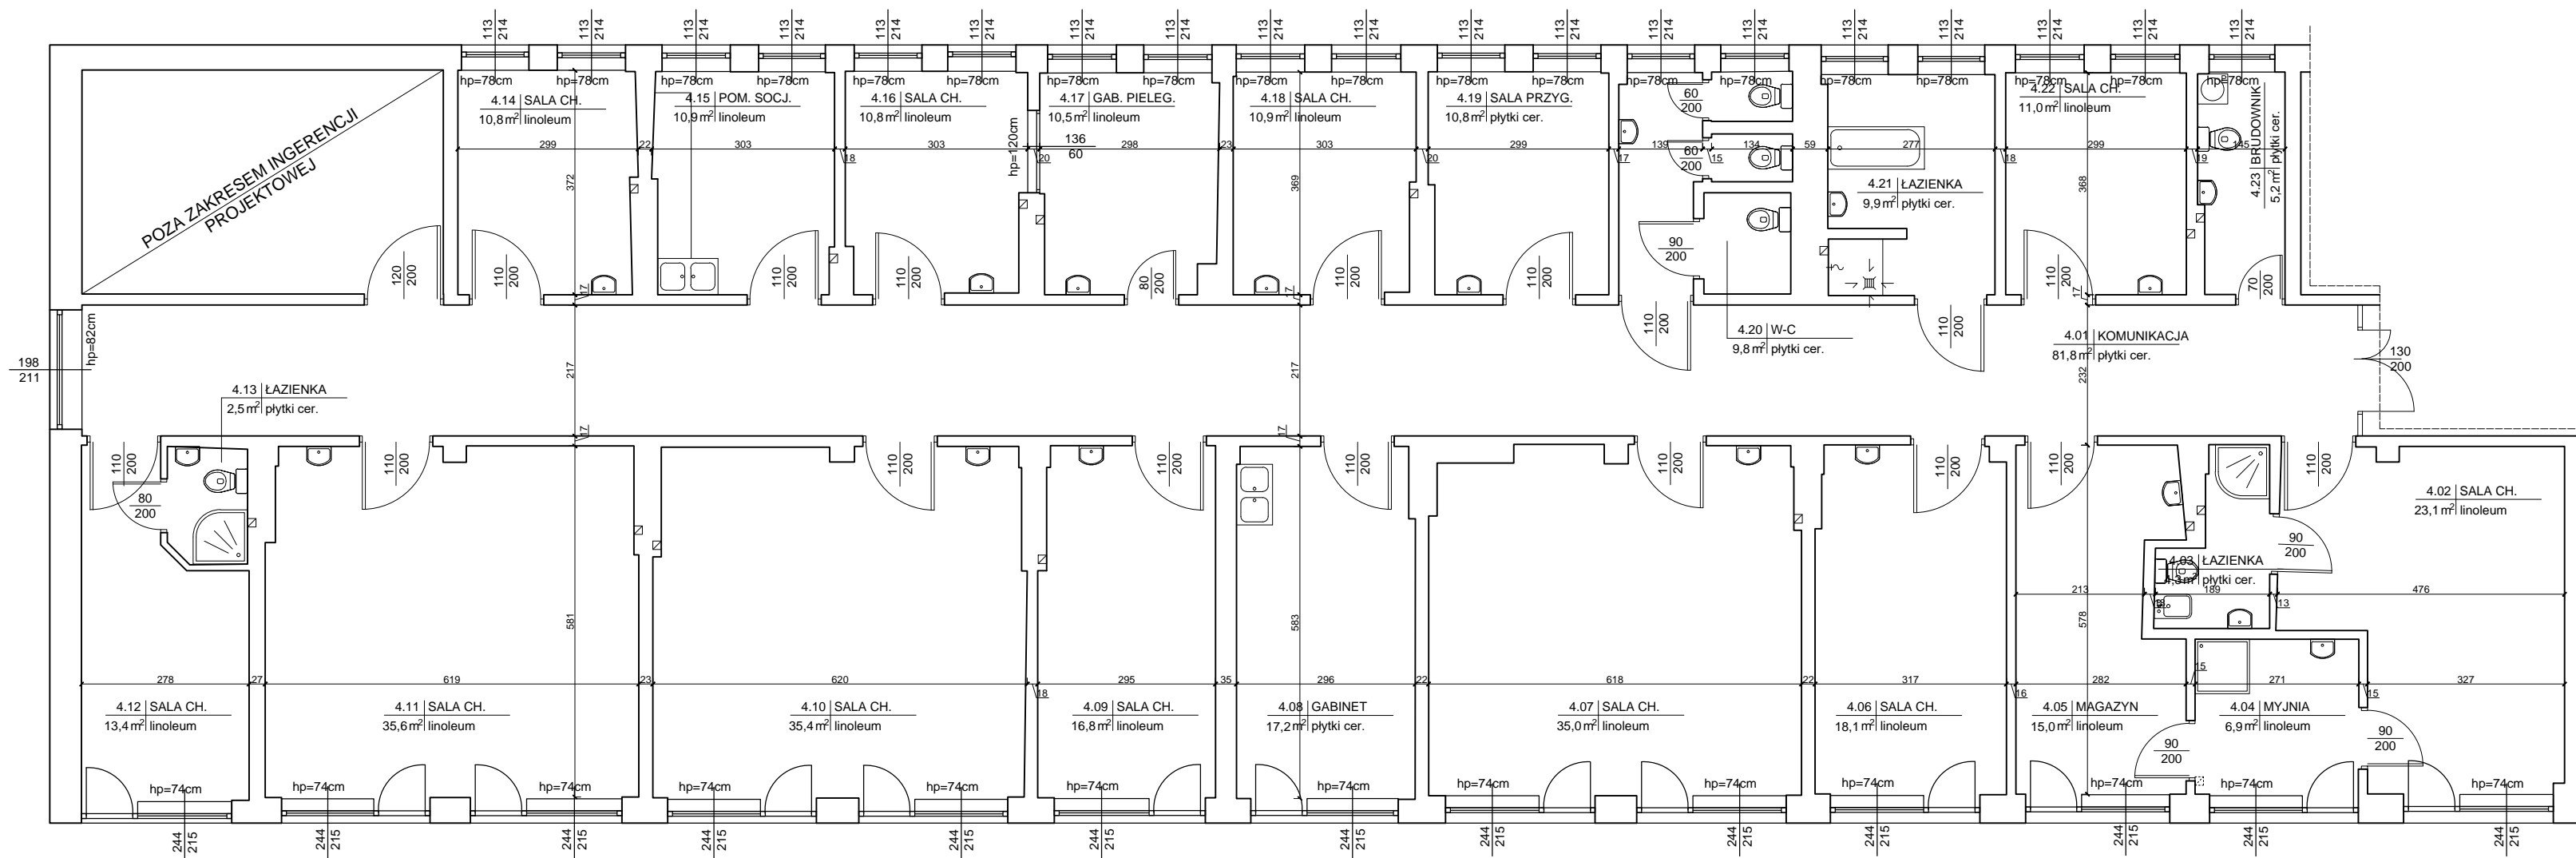



INWENTARYZACJA
(ODDZIAŁ CHIRURGII)
SKALA 1 : 100

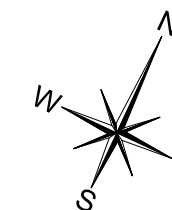

 <p>Grzegorz Makowski 28-100 Busko-Zdrój ul. Wojska Polskiego 2 tel. 505 830 433</p>		INWESTOR: Zespół Opieki Zdrowotnej w Busku - Zdroju ul. Bohaterów Warszawy 67 28-100 Busko - Zdrój	
Imię i nazwisko / Upr.		PODPIS:	
PROJEKTOWAŁ: mgr inż. arch. Grzegorz Makowski Upr. 10/PKOKK/2012		OBIEKT: Roboty budowlane polegające na remoncie oddziału Chirurgicznego Ogólnego w zakresie wykonania w salach chorych węzłów sanitarnych.	
SPRAWDZIŁ: mgr inż. arch. Marcin Dalmata Upr. 10/PKOKK/2013		ADRES: dz. nr. ew. 26/22, ul. Bohaterów Warszawy 67 28-100 Busko - Zdrój	
OPRACOWAŁ: tech bud. Piotr Chrapek			
DATA: 01. 2020 r.	TYTUŁ RYSUNKU: INWENTARYZACJA (ODDZIAŁ CHIRURGII)	SKALA: 1:100	NR RYS: i1