


PRZEKRÓJ A-A
SKALA 1 : 50

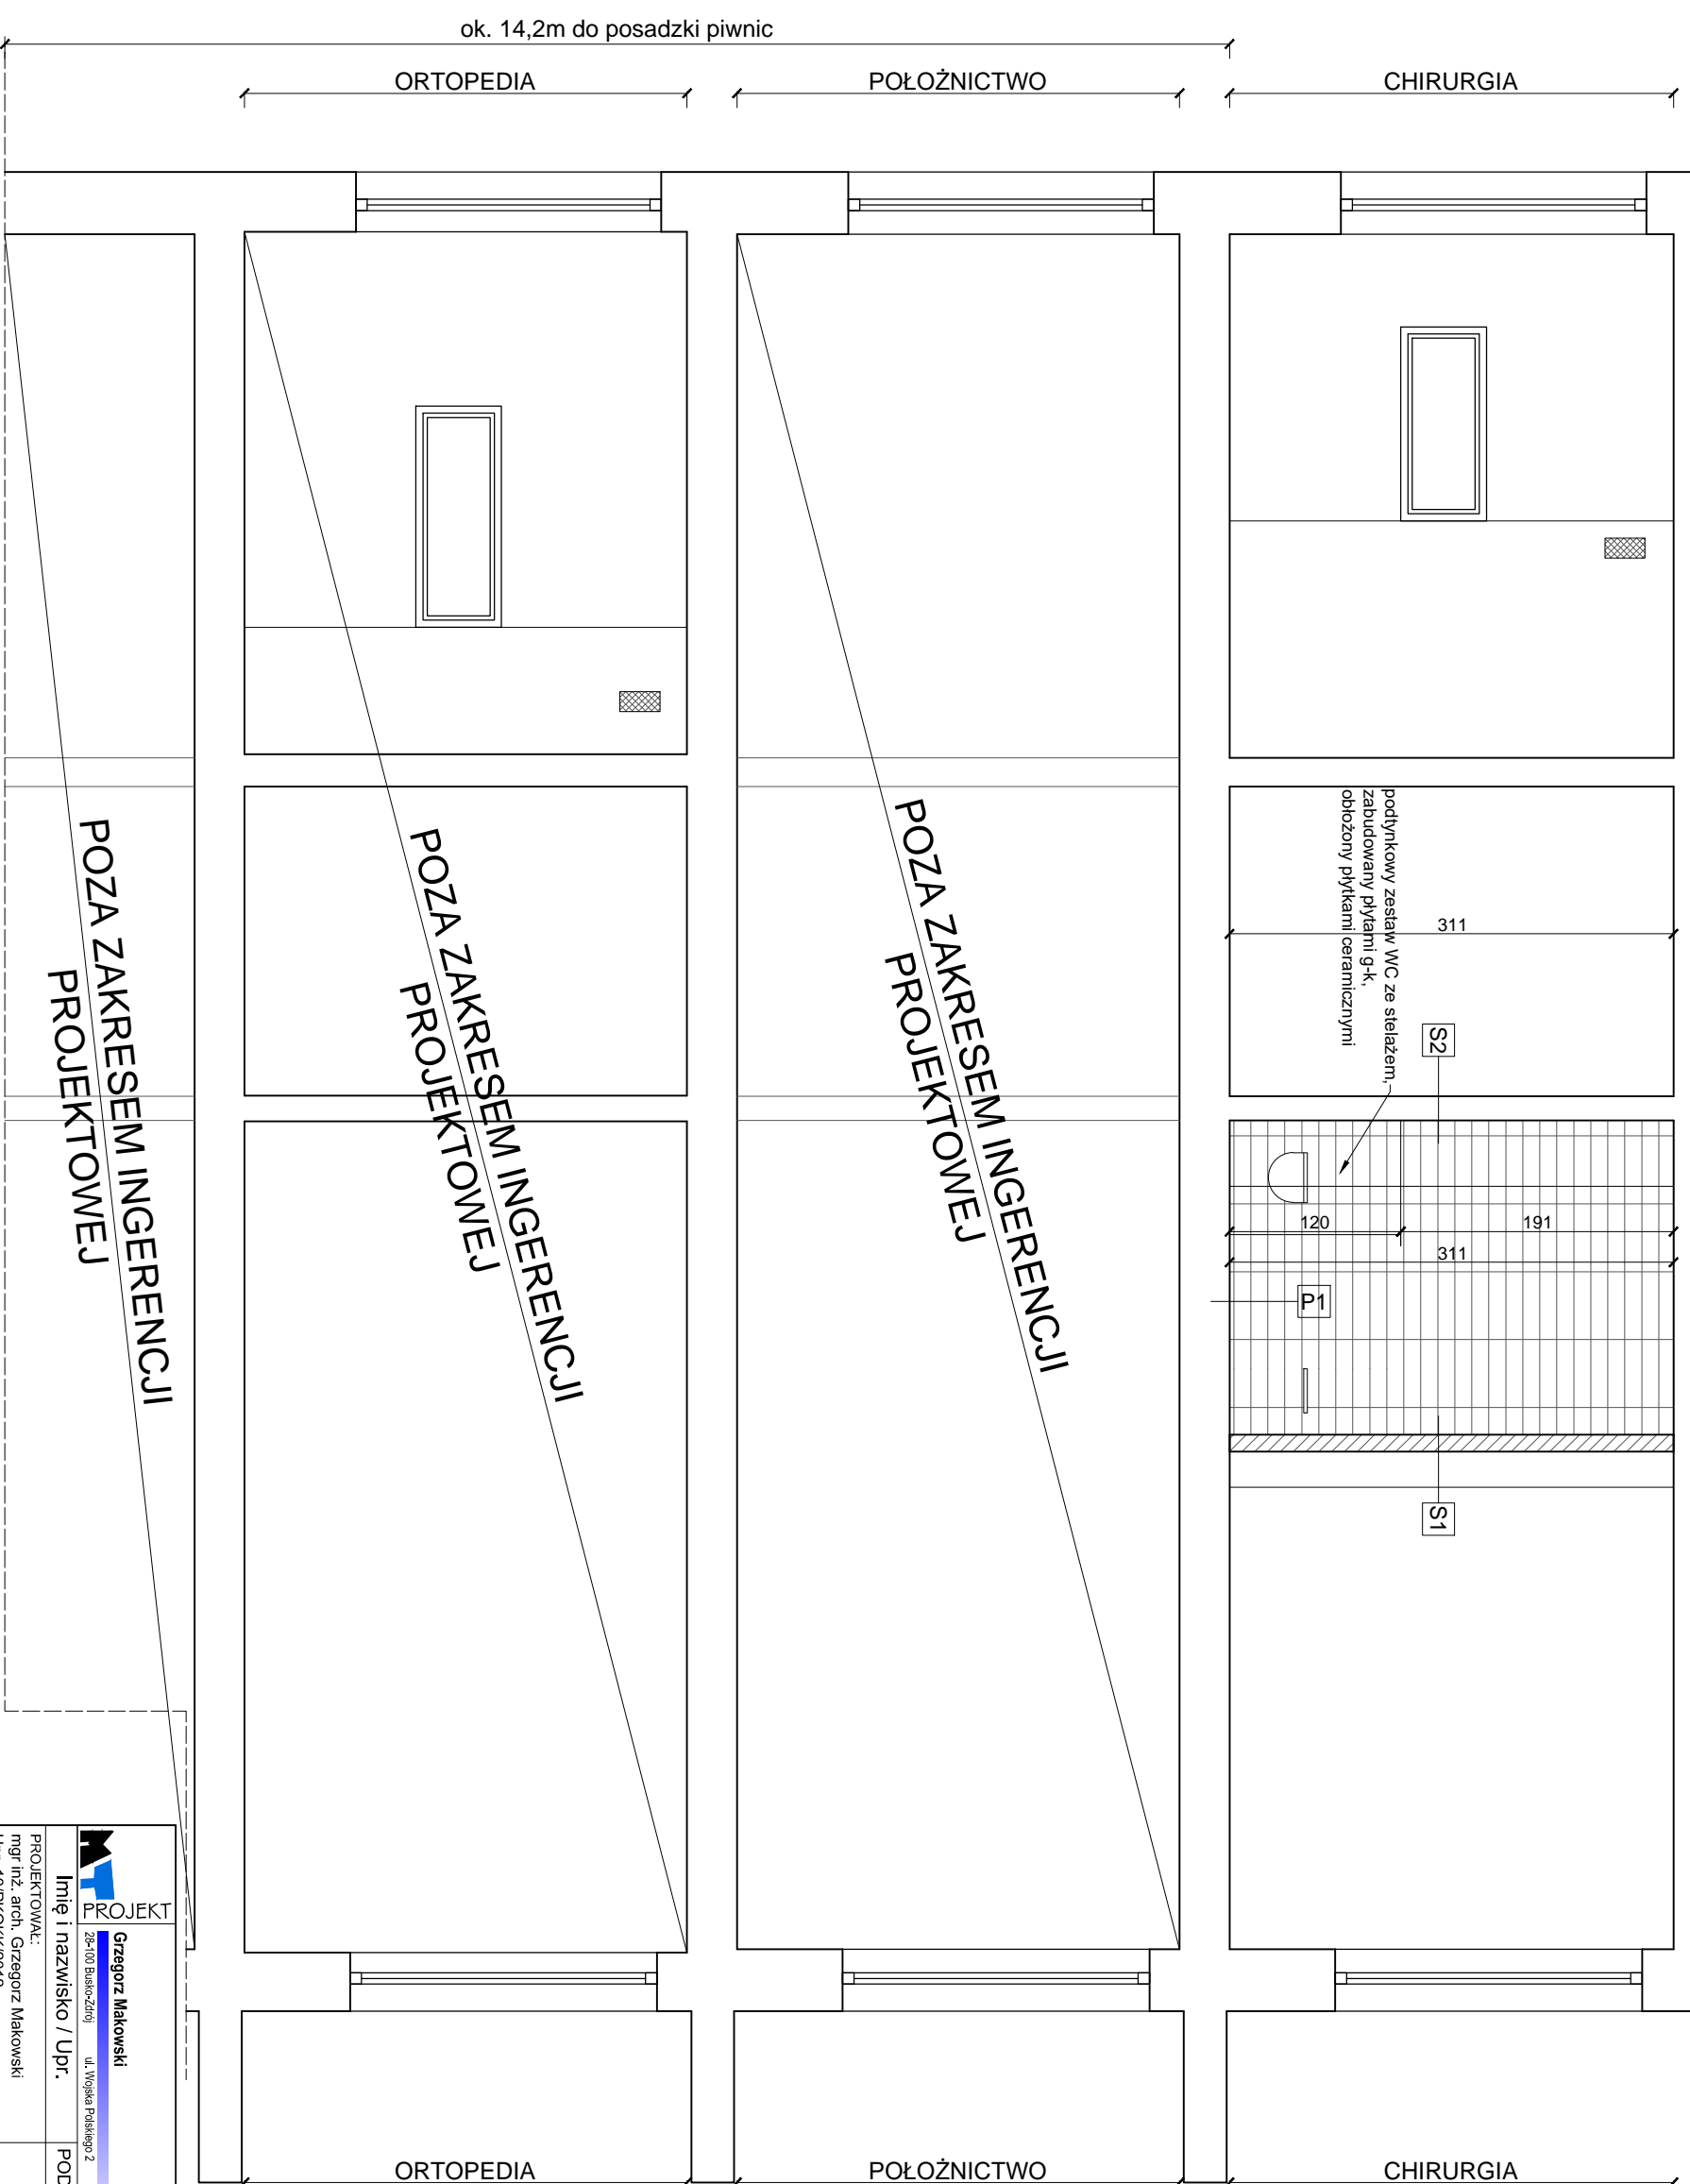

S1 Ściana łazienki
plytki na kleju do pełnej wysokości
izolacja przeciwwodna np. folia w płynie
plyta g-k zielona gr. 1,25 cm
konstrukcja siałazu z wypełnieniem z wełny mineralnej gr. 7.0 cm
plyta g-k gr. 1,25 cm
glaz szpachlowa i malowanie farbą zmywalną

S2 Ściana istniejąca
glaz szpachlowa i malowanie farbą zmywalną
istniejąca ściana
izolacja przeciwwodna np. folia w płynie
plytki na kleju do pełnej wysokości

P1 Podłoga łazienki
plytki ceramiczne gr. 2cm na kleju
izolacja przeciwwodna np. folia w płynie
wyłewka samopoziomująca
folia PE
istniejące warstwy podłogi

UWAGI:
 - kolor płytek i farby do ustalenia na etapie wykonawstwa
 - płytki podłogowe o spadku w kierunku wpuštu podłogowego
 - siedzisko prysznicowe, uchwyty pomocnicze dla osób starszych wg. producenta

LEGENDA:

	- ściany istniejące
	- ściany projektowane
	- wyburzenia

 Grzegorz Makowski 28-100 Busko-Zdrój ul. Wojska Polskiego 2 tel. 505 830 433		INWESTOR: Zespół Opieki Zdrowotnej w Busku - Zdroju ul. Bohaterów Warszawy 67 28-100 Busko - Zdrój	
Imię i nazwisko / Upr. mgr inż. arch. Grzegorz Makowski Upr. 10/PKOKK/2012	PODPIS:	OBIEKT: Roboty budowlane polegające na remoncie oddziału Chirurgicznego Ogólnego w zakresie wykonania w salach chorych węzłów sanitarnych.	ADRES: dz. nr. ew. 26/22, ul. Bohaterów Warszawy 67 28-100 Busko - Zdrój
SPRAWDZIŁ: mgr inż. arch. Marcin Dalmata Upr. 10/PKOKK/2013	OPERACJONAL: tech bud. Piotr Chrapek	DATA: 01. 2020 r.	TYTUŁ RYSUNKU: PRZEKRÓJ A-A
		SKALA: 1:50	NR RYS: 02