




Załącznik nr 1

Nazwa rys.: Rysunek 1 - Powierzchnia przeznaczona pod użyczenie

Lokalizacja: Busko-Zdrój, ul. Bohaterów Warszawy 87 dz. nr ewid 26222

Branda: Plan sytuacyjno-wysokościowy bez skali

	Nieruchomość gruntowa o powierzchni 679 m ²
	Budynek Prosektorium ZOZ Busko - Zdrój o powierzchni zabudowy 117 m ²

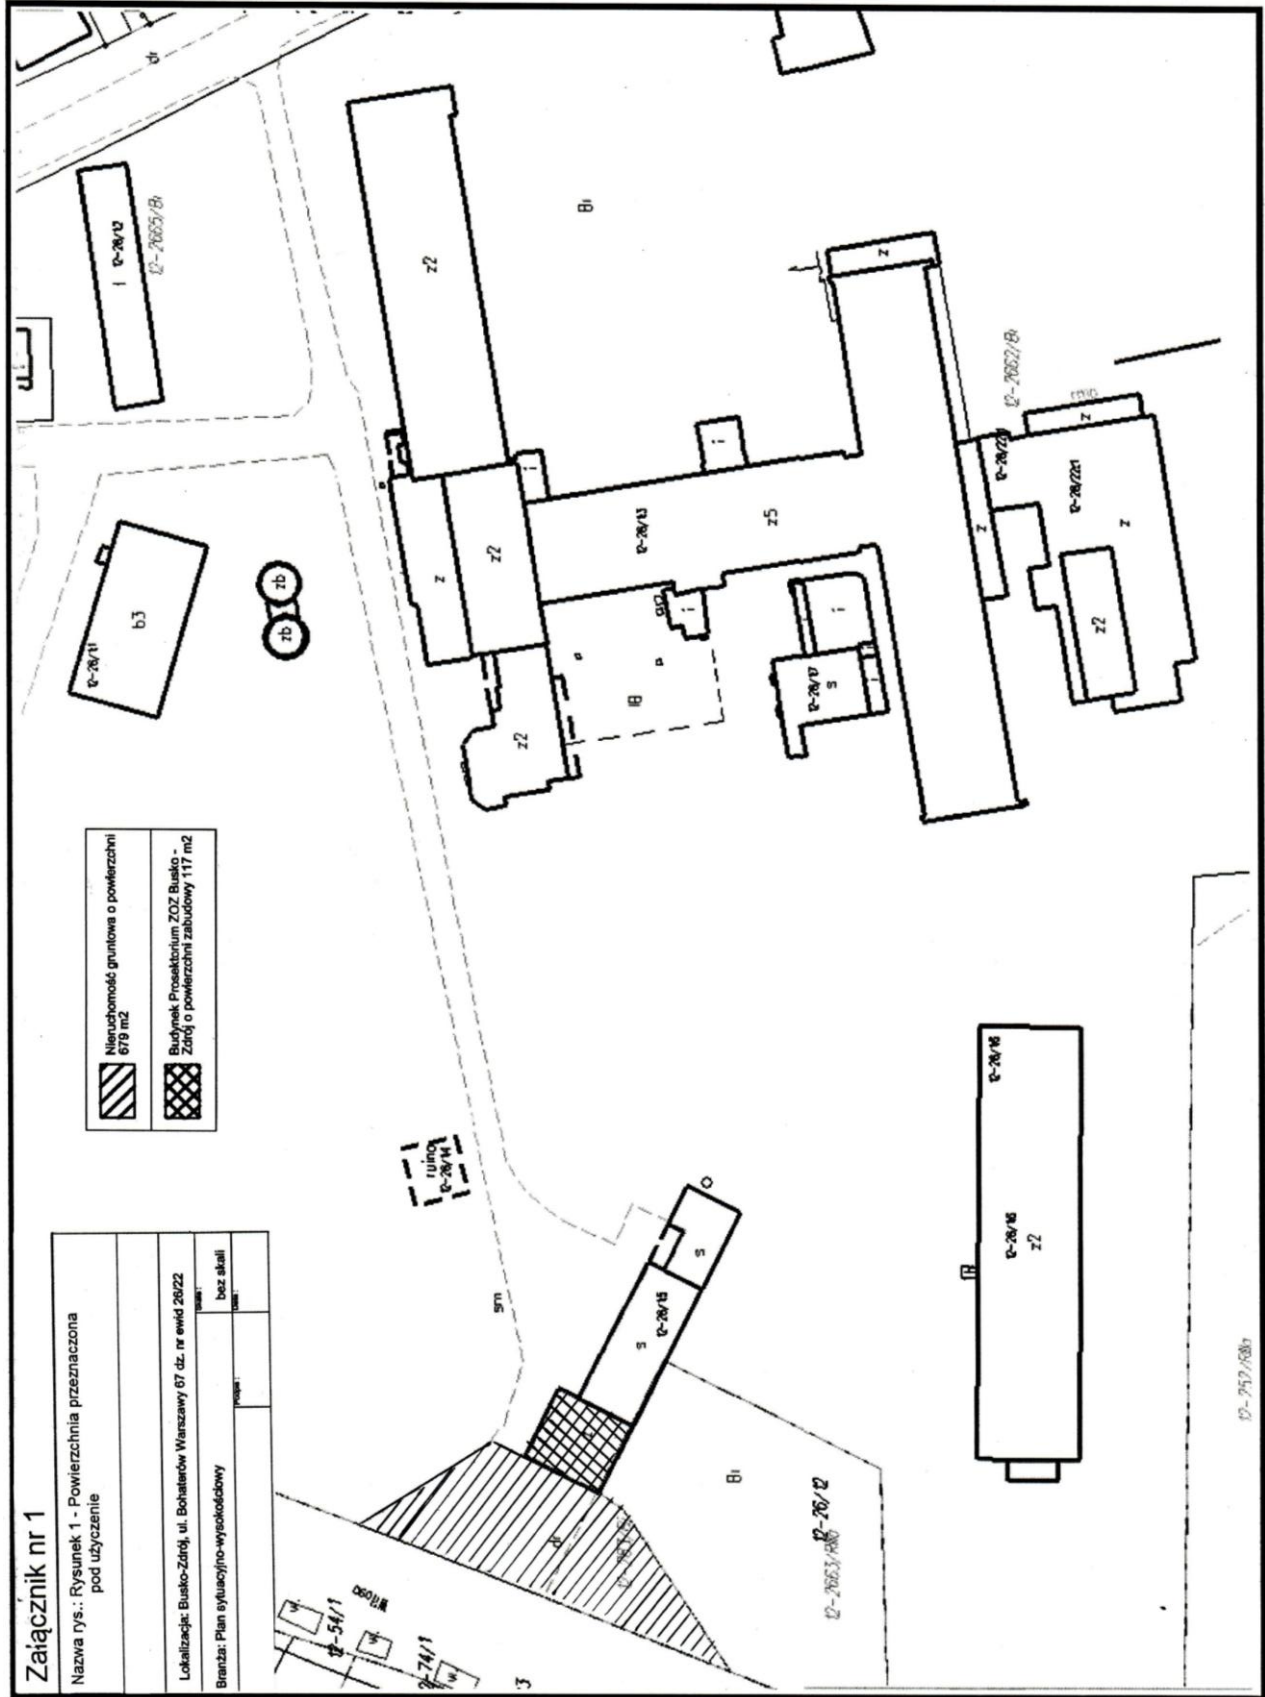

0-757/587