Rysunek nr 2

LOKALIZACJA BUDYNKÓW NA TERENIE ZESPOŁU OPIEKI ZDROWOTNEJ W BUSKU-ZDROJU

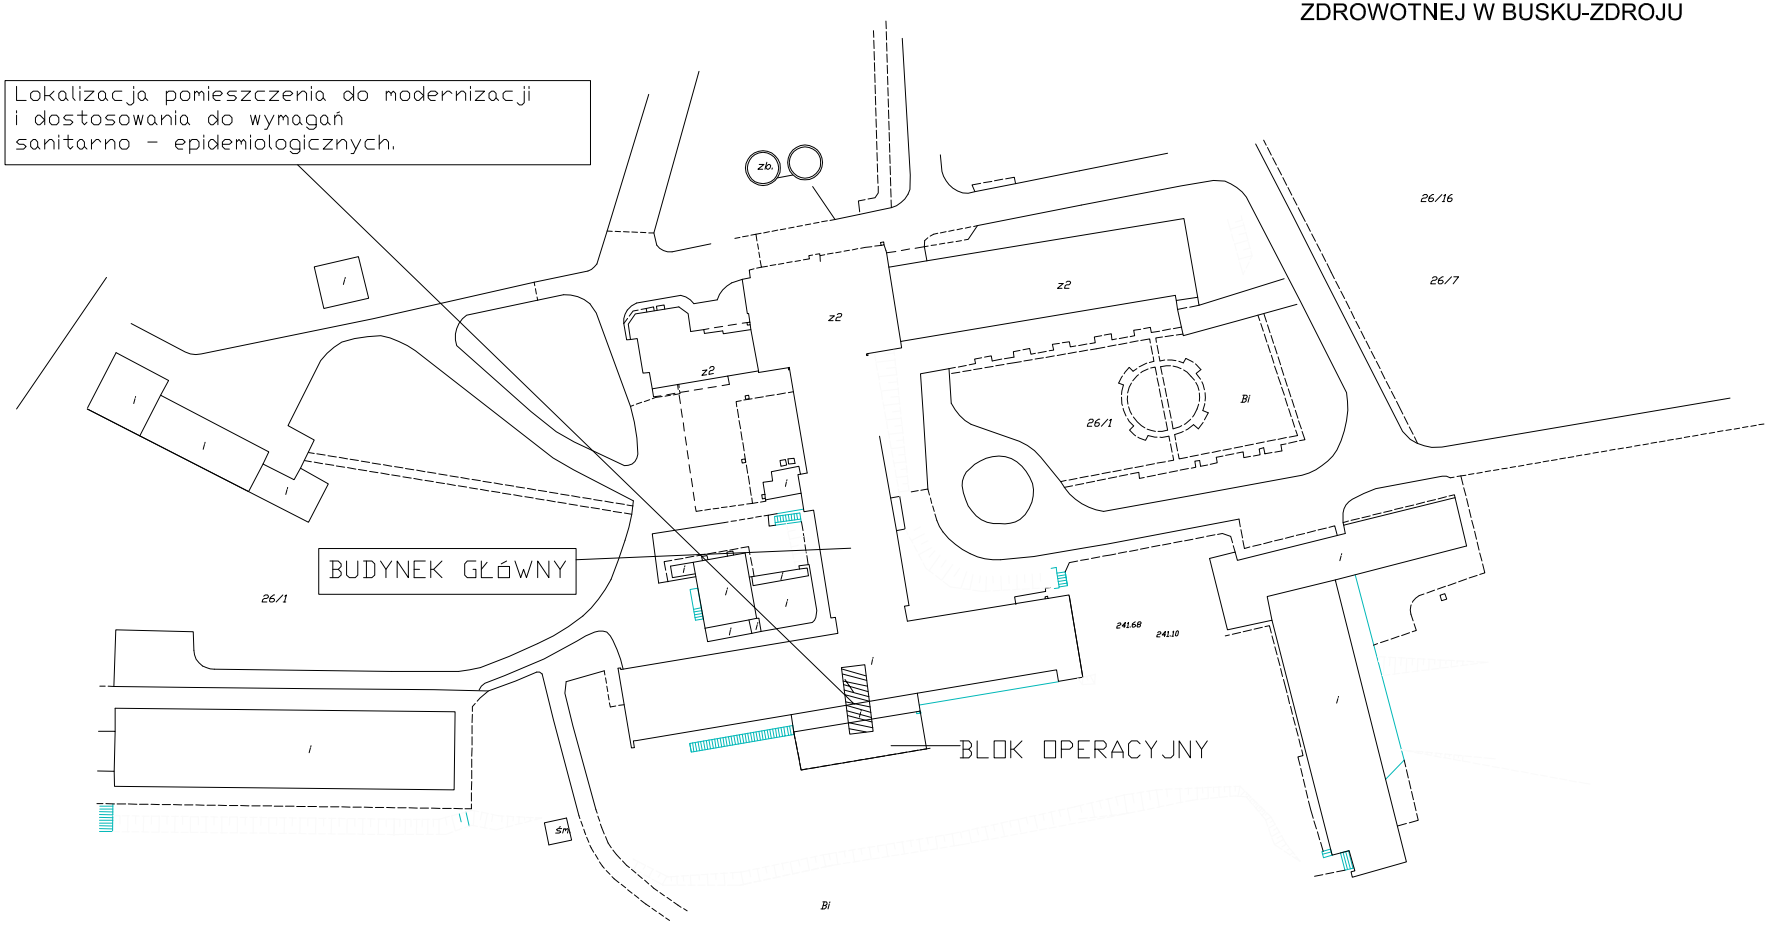

OBIEKT ZESPÓŁ OPIEKI ZDROWOTNEJ W BUSKU-ZDROJU	
TEMAT: Modernizacja i dostosowanie pomieszczeń Centralnej Sterylizatorni zgodnie z wymogami sanitarno-epidemiologicznymi	SKALA Bez skali
	NUMER RYS. 2